MUNICIPALITE DE PORRENTRUY

CONSEIL DE VILLE du 28 mars 2019

R 26 MARS 2019
Conseil 1082

Postulat

«Du concret pour les batraciens»

Le site de l'étang Corbat est inscrit à l'inventaire des sites d'importance nationale de reproduction des batraciens et recouvre donc une valeur particulière pour la protection des batraciens. Des études démontrent que 7 espèces de batraciens se reproduisent sur ce site : la grenouille verte, la grenouille rousse, le crapaud commun, le tritons alpestre, le triton palmé, le triton lobé et le triton crêté. Les deux dernières espèces mentionnées sont, selon la liste rouge des espèces menacées, en danger de disparition.

Malgré quelques minimes mesures prévues (biodiversité engagée de manière privilégiée, soutient aux engagements privés de quelques bonnes pratiques liées à la « Charte des jardins », recouvrement obligatoire des sauts de loups et puits de ventilation), la nouvelle zone à bâtir « L'oiselier II » placée exactement entre l'étang Corbat et le bois de Mavalau, met en péril une voie de migration importante pour les batraciens (voir carte 1).

Afin de prévenir une telle situation, il avait été proposé d'aménager le long du chemin de l'Oiselier une bande naturelle qui favorise les déplacements des batraciens (voir carte 2). Bien que ce corridor écologique n'existe malheureusement plus dans le projet actuel, il pourrait encore être réalisé du côté ouest du chemin de l'Oiselier, sur une partie de la parcelle 3606. Bien d'autres mesures sont encore envisageables comme une réduction de la vitesse de circulation sur le chemin de l'oiselier, voire même une restriction de sa circulation en période de migration.

Par ce postulat, le groupe PS-Les Verts pense que des efforts plus conséquents doivent être fournis pour garantir la vitalité d'un site d'importance nationale de reproduction de batraciens et demande au Conseil municipal d'étudier l'ensemble des mesures qui restent à mettre en place afin de préserver ce site exceptionnel ainsi que la voie de migration des batraciens entre l'étang Corbat et le bois de Mavalau.

Pour le Groupe PS-Les Verts

Baptiste Laville

OBSERVATION DES MIGRATIONS DANS LE SECTEUR DE L'OISELIER

© BIOTEC Biologie appliquée SA

- 8 -

Carte 1

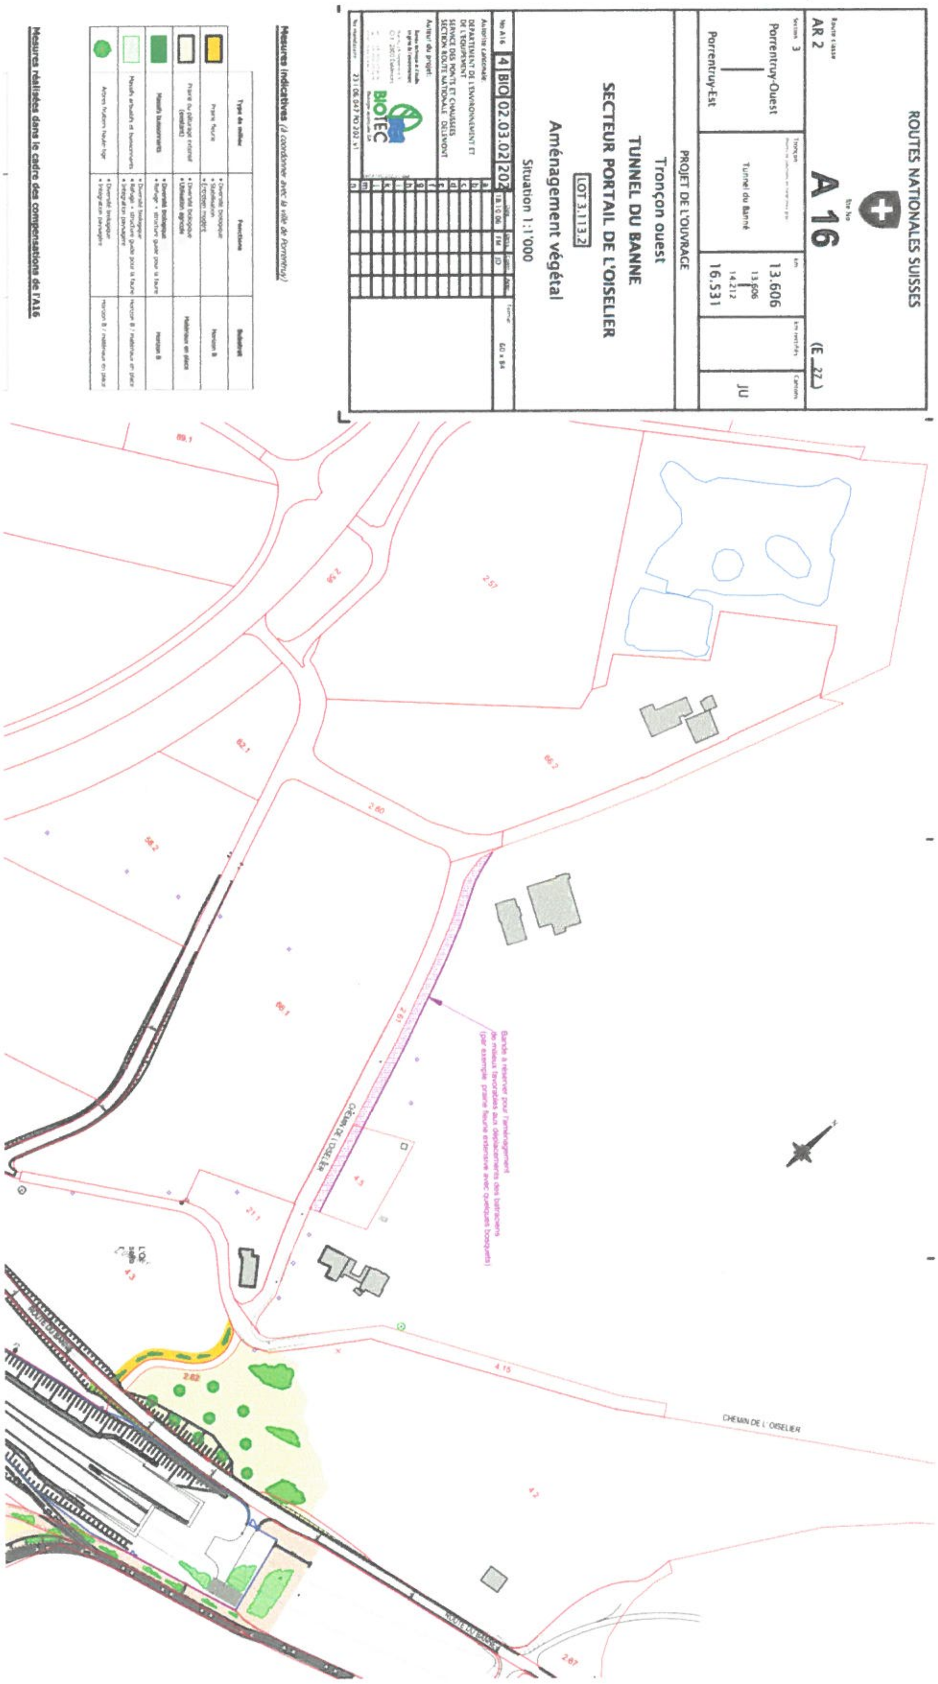
ROUTES NATIONALES SUISSES
A 16
Porrentruy-Ouest
Porrentruy-Est
Tunnel du Banne
13.606
16.531
JU
PROJET DE L'OUVRAGE
Tronçon ouest
TUNNEL DU BANNE
SECTEUR PORTAIL DE L'OISELIER
LOT 3.113.2
Aménagement végétal
Situation 1:1'000
BIOTEC
Mesures indicatives (à coordonner avec la ville de Porrentruy)
Mesures réalisées dans le cadre des compensations de l'A16
CHEMIN DE L'OISELIER

Carte 2