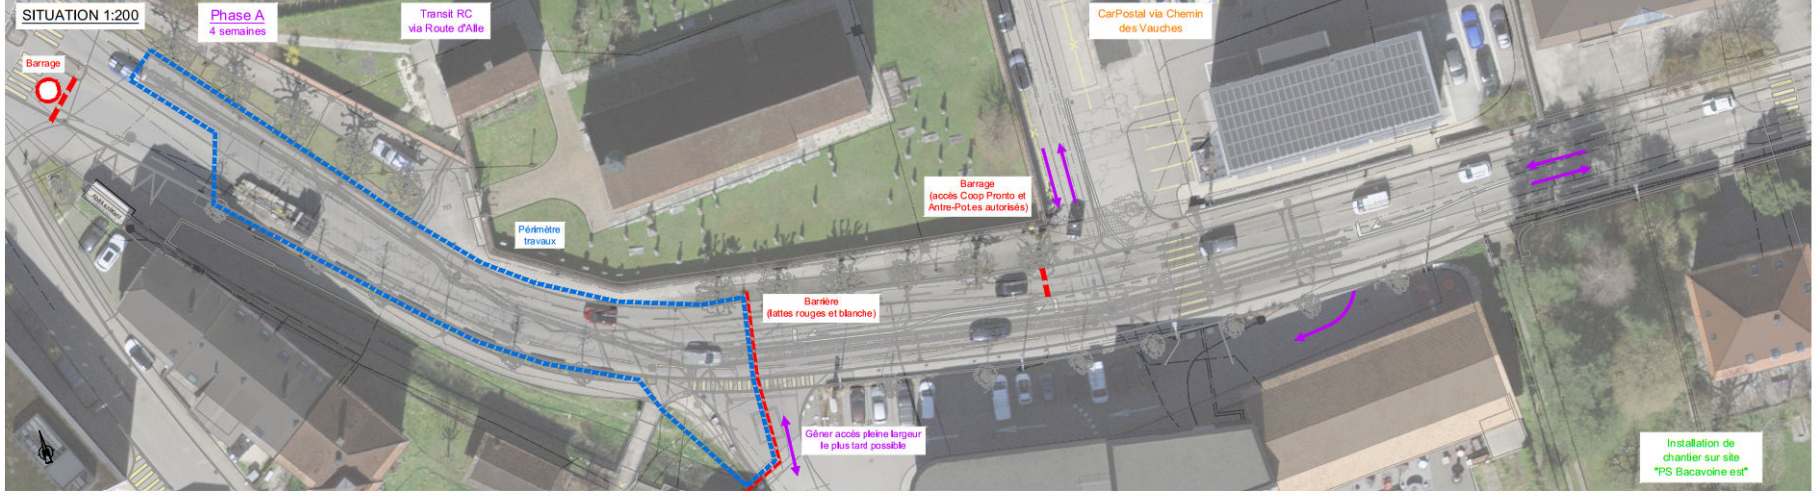
SITUATION 1:200
Phase A
4 semaines
Transit RC
via Route d'Alle
Barrage
CarPostal via Chemin
des Vauches
Barrage
(accès Coop Pronto et
Antre-Pot.es autorisés)
Périmètre
travaux
Barrière
(lattes rouges et blanche)
Gêner accès pleine largeur
le plus tard possible
Installation de
chantier sur site
"PS Bacavoine est"

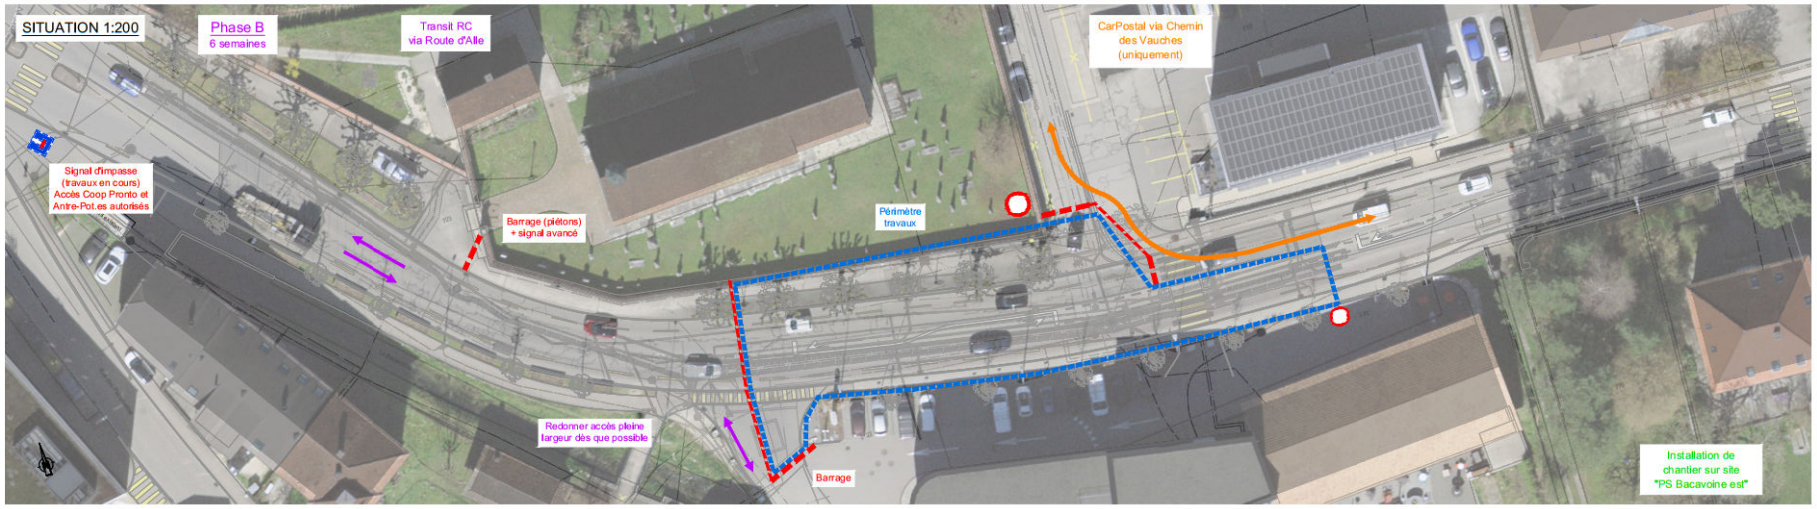
SITUATION 1:200
Phase B
6 semaines
Transit RC
via Route d'Alle
CarPostal via Chemin
des Vauches
(uniquement)
Signal d'impasse
(travaux en cours)
Accès Coop Pronto et
Antre-Pot.es autorisés
Barrage (piétons)
+ signal avancé
Périmètre
travaux
Redonner accès pleine
largeur dès que possible
Barrage
Installation de
chantier sur site
"PS Bacavoine est"

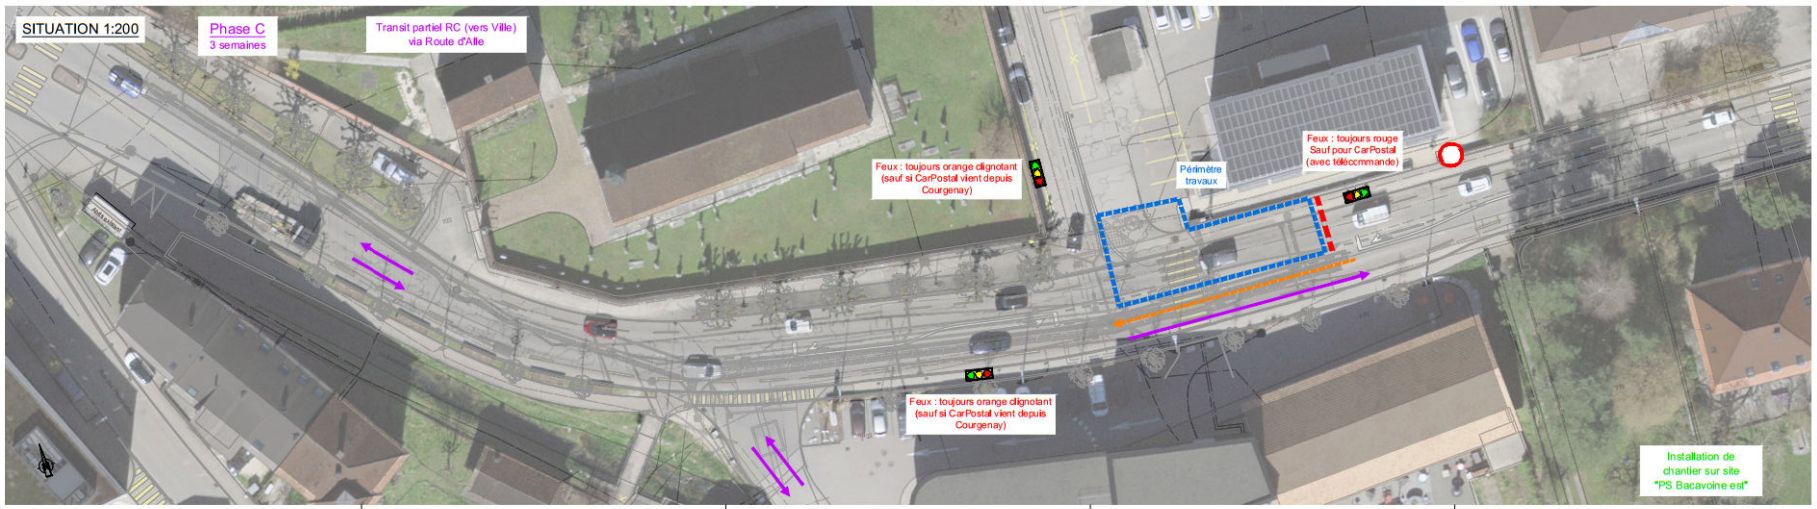
SITUATION 1:200
Phase C
3 semaines
Transit partiel RC (vers Ville)
via Route d'Alle
Feux : toujours orange clignotant
(sauf si CarPostal vient depuis
Courgenay)
Périmètre
travaux
Feux : toujours rouge
Sauf pour CarPostal
(avec télécommande)
Feux : toujours orange clignotant
(sauf si CarPostal vient depuis
Courgenay)
Installation de
chantier sur site
"PS Bacavoine est"